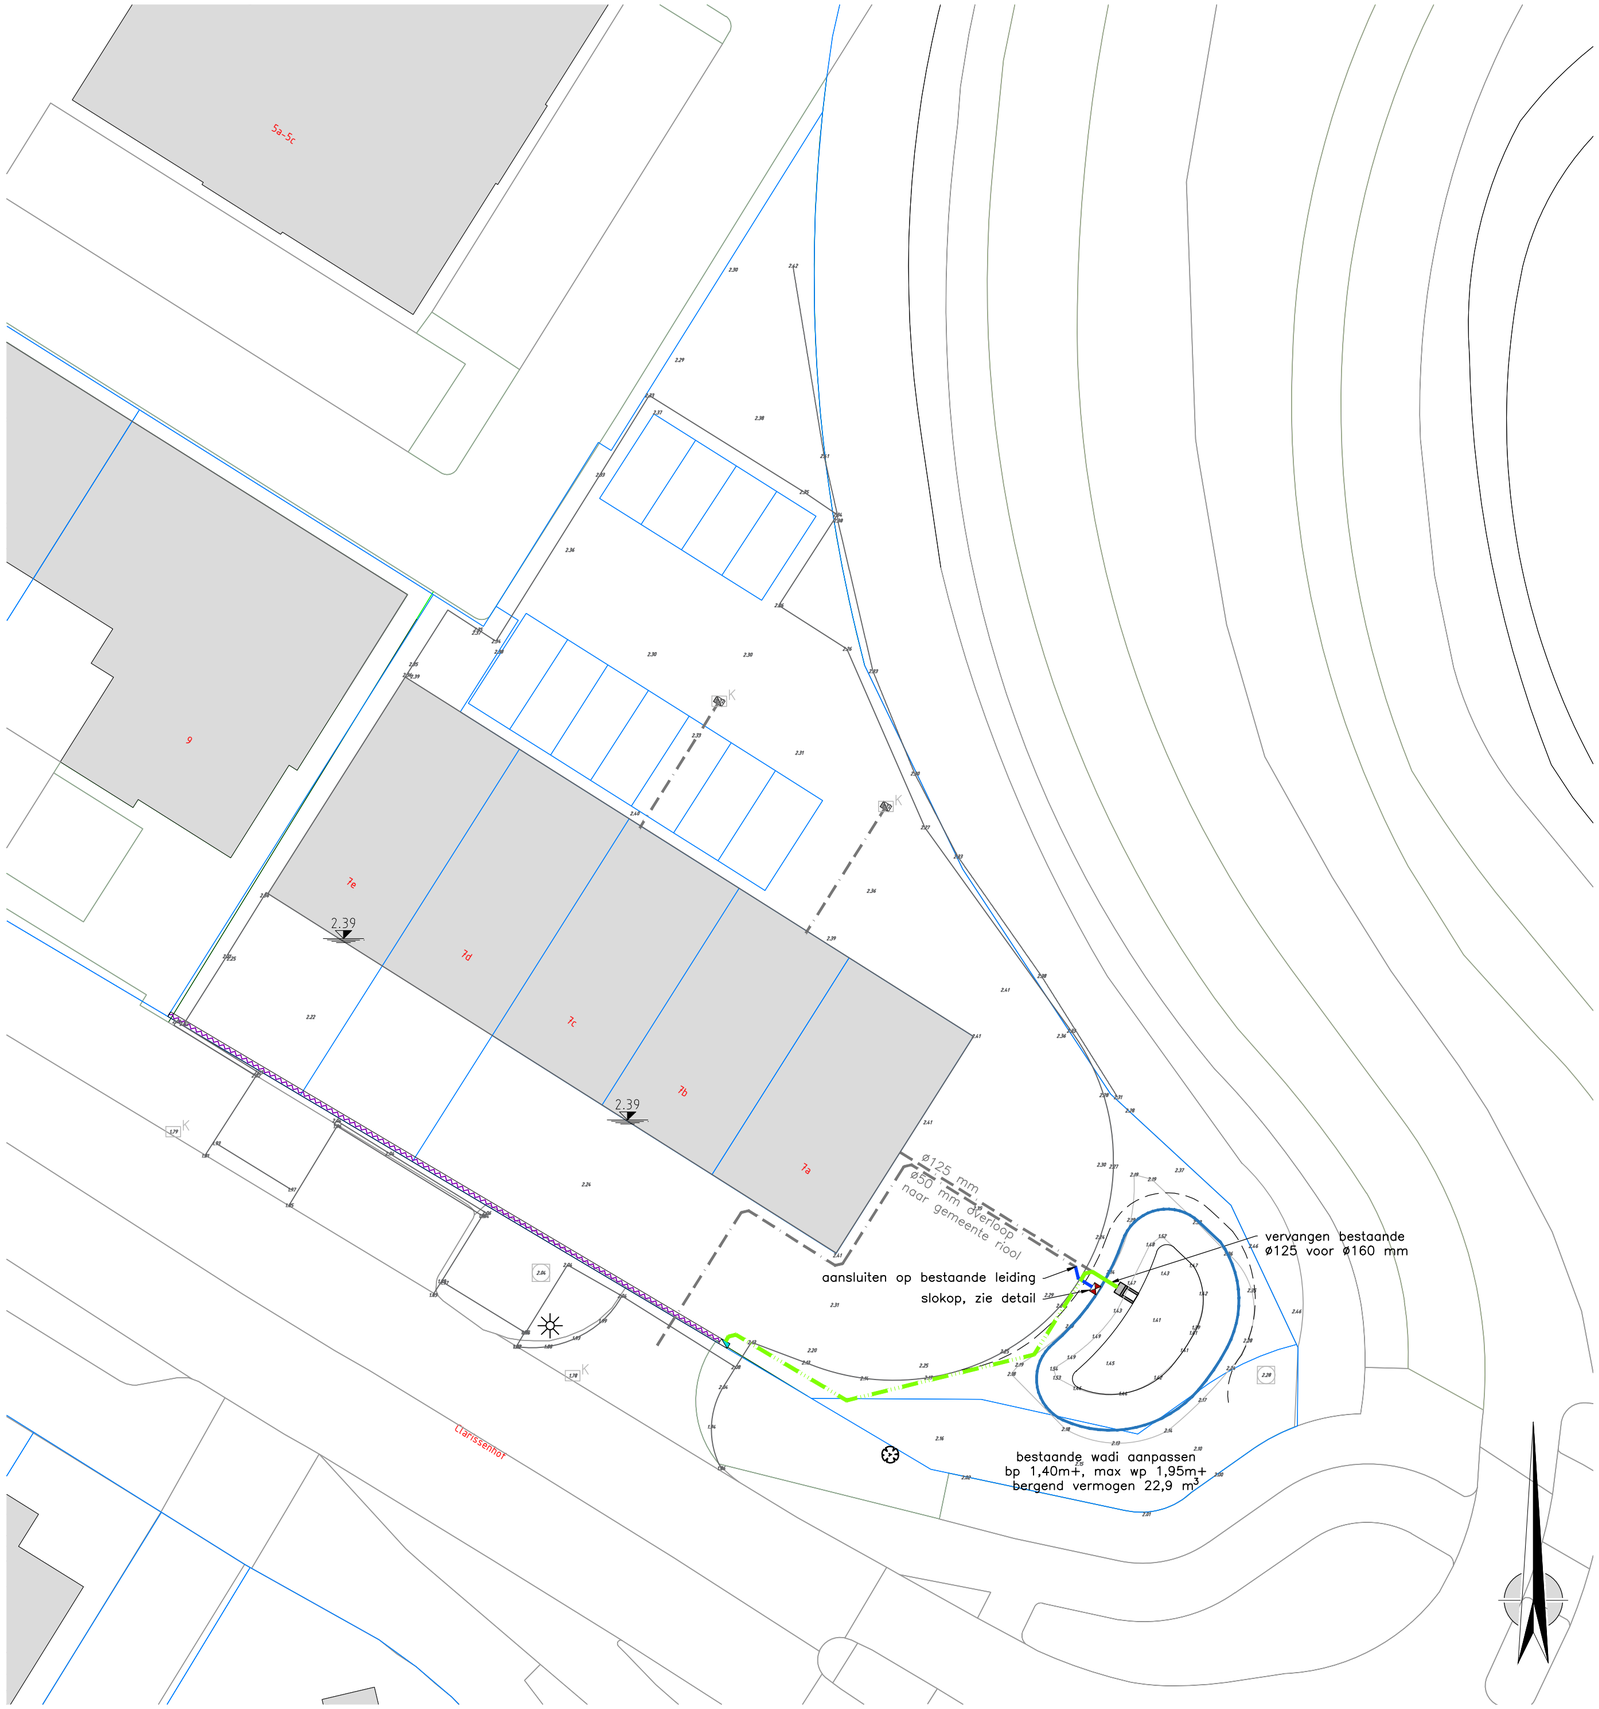

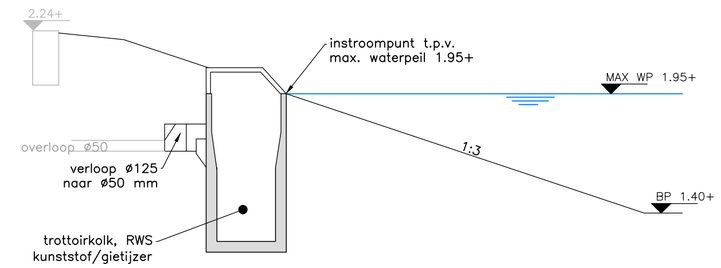

Detail slokop schaal 1:20

LEGENDA

H01
IP best.mv. Ø425 mm
Inspectieput met: putnummer, maaiveldhoogte en afmeting

PP IT Ø160 mm leiding

HWA uitlegger, zie bijschrift of aanpijling voor diameter

Ontluchting Rockflow, Ø125 mm

Lijngoot met zandvang, breedte inwendig 100 mm, hoogte 200 mm bovenkant goot stellen op 2,05 m+ NAP

Insteek wadi, peil 2,20 m+ NAP

Maximaal waterpeil wadi 1,95 m+ NAP (waterdiepte max. 0,55 m)

Bodemlijn wadi, peil 1,40 m+ NAP conform vergunning

Uitstroombak, uitwendig 550x1000 mm, inwendig 290x600 mm
Bodempeil voorziening 1,45 m+ NAP

Bestaand riool, indicatief weergeven, met afmeting

ø125 mm
Bestaande kolk, locatie ingemeten

Definitieve locaties voorzieningen in het werk te bepalen

Bronbestanden
- lijnvorming BGT mei 2020
- hoogtes en inrichting terrein inmeting 22 juni 2020
- lijnvorming (blauw) kadaster juni 2020

Eenheid in meters, hoogtematen t.o.v. NAP, tenzij anders aangegeven

Behoort bij besluit van het college
van dijkgraaf en heemraden
van Waterschap Rivierenland

d.d. 2 november 2020

Besluit nummer: 202091604/2020138796
Goedgekeurd door mevr. A. Koppelman

Project Clarissenhof te Vianen

Omschrijving Ontwerp aanvullende waterberging
Inclusief aanvullende voorzieningen conform eisen WSRL

Opdrachtgever HK Vastgoed B.V.

Datum	26 juni 2020	Schaal	1:200 en 1:20	Besteknr.		Tekeningnr.	20030.00-001
Get.	W. Gloudie	Formaat	A2	Projectnr.	20030		
Gez.	W. Loeve	Status	CONCEPT	Bladnr.	01 van 01	Versie	01

evers adviesburo
CIVIELE TECHNIEK

Evers adviesburo voor civieltechniek bv
Arnhemsestraat 81
6974 AH Leuvenheim

T. 0575 56 55 92
E. info@eversadviesburo.nl

www.eversadviesburo.nl

X:\Lopende Projecten\20030 HK Vastgoed - diversen\Vianen - Clarissenhof\07 Tekeningen\000 ontwerp\20030_basisondergrond_v2.0.dwg