
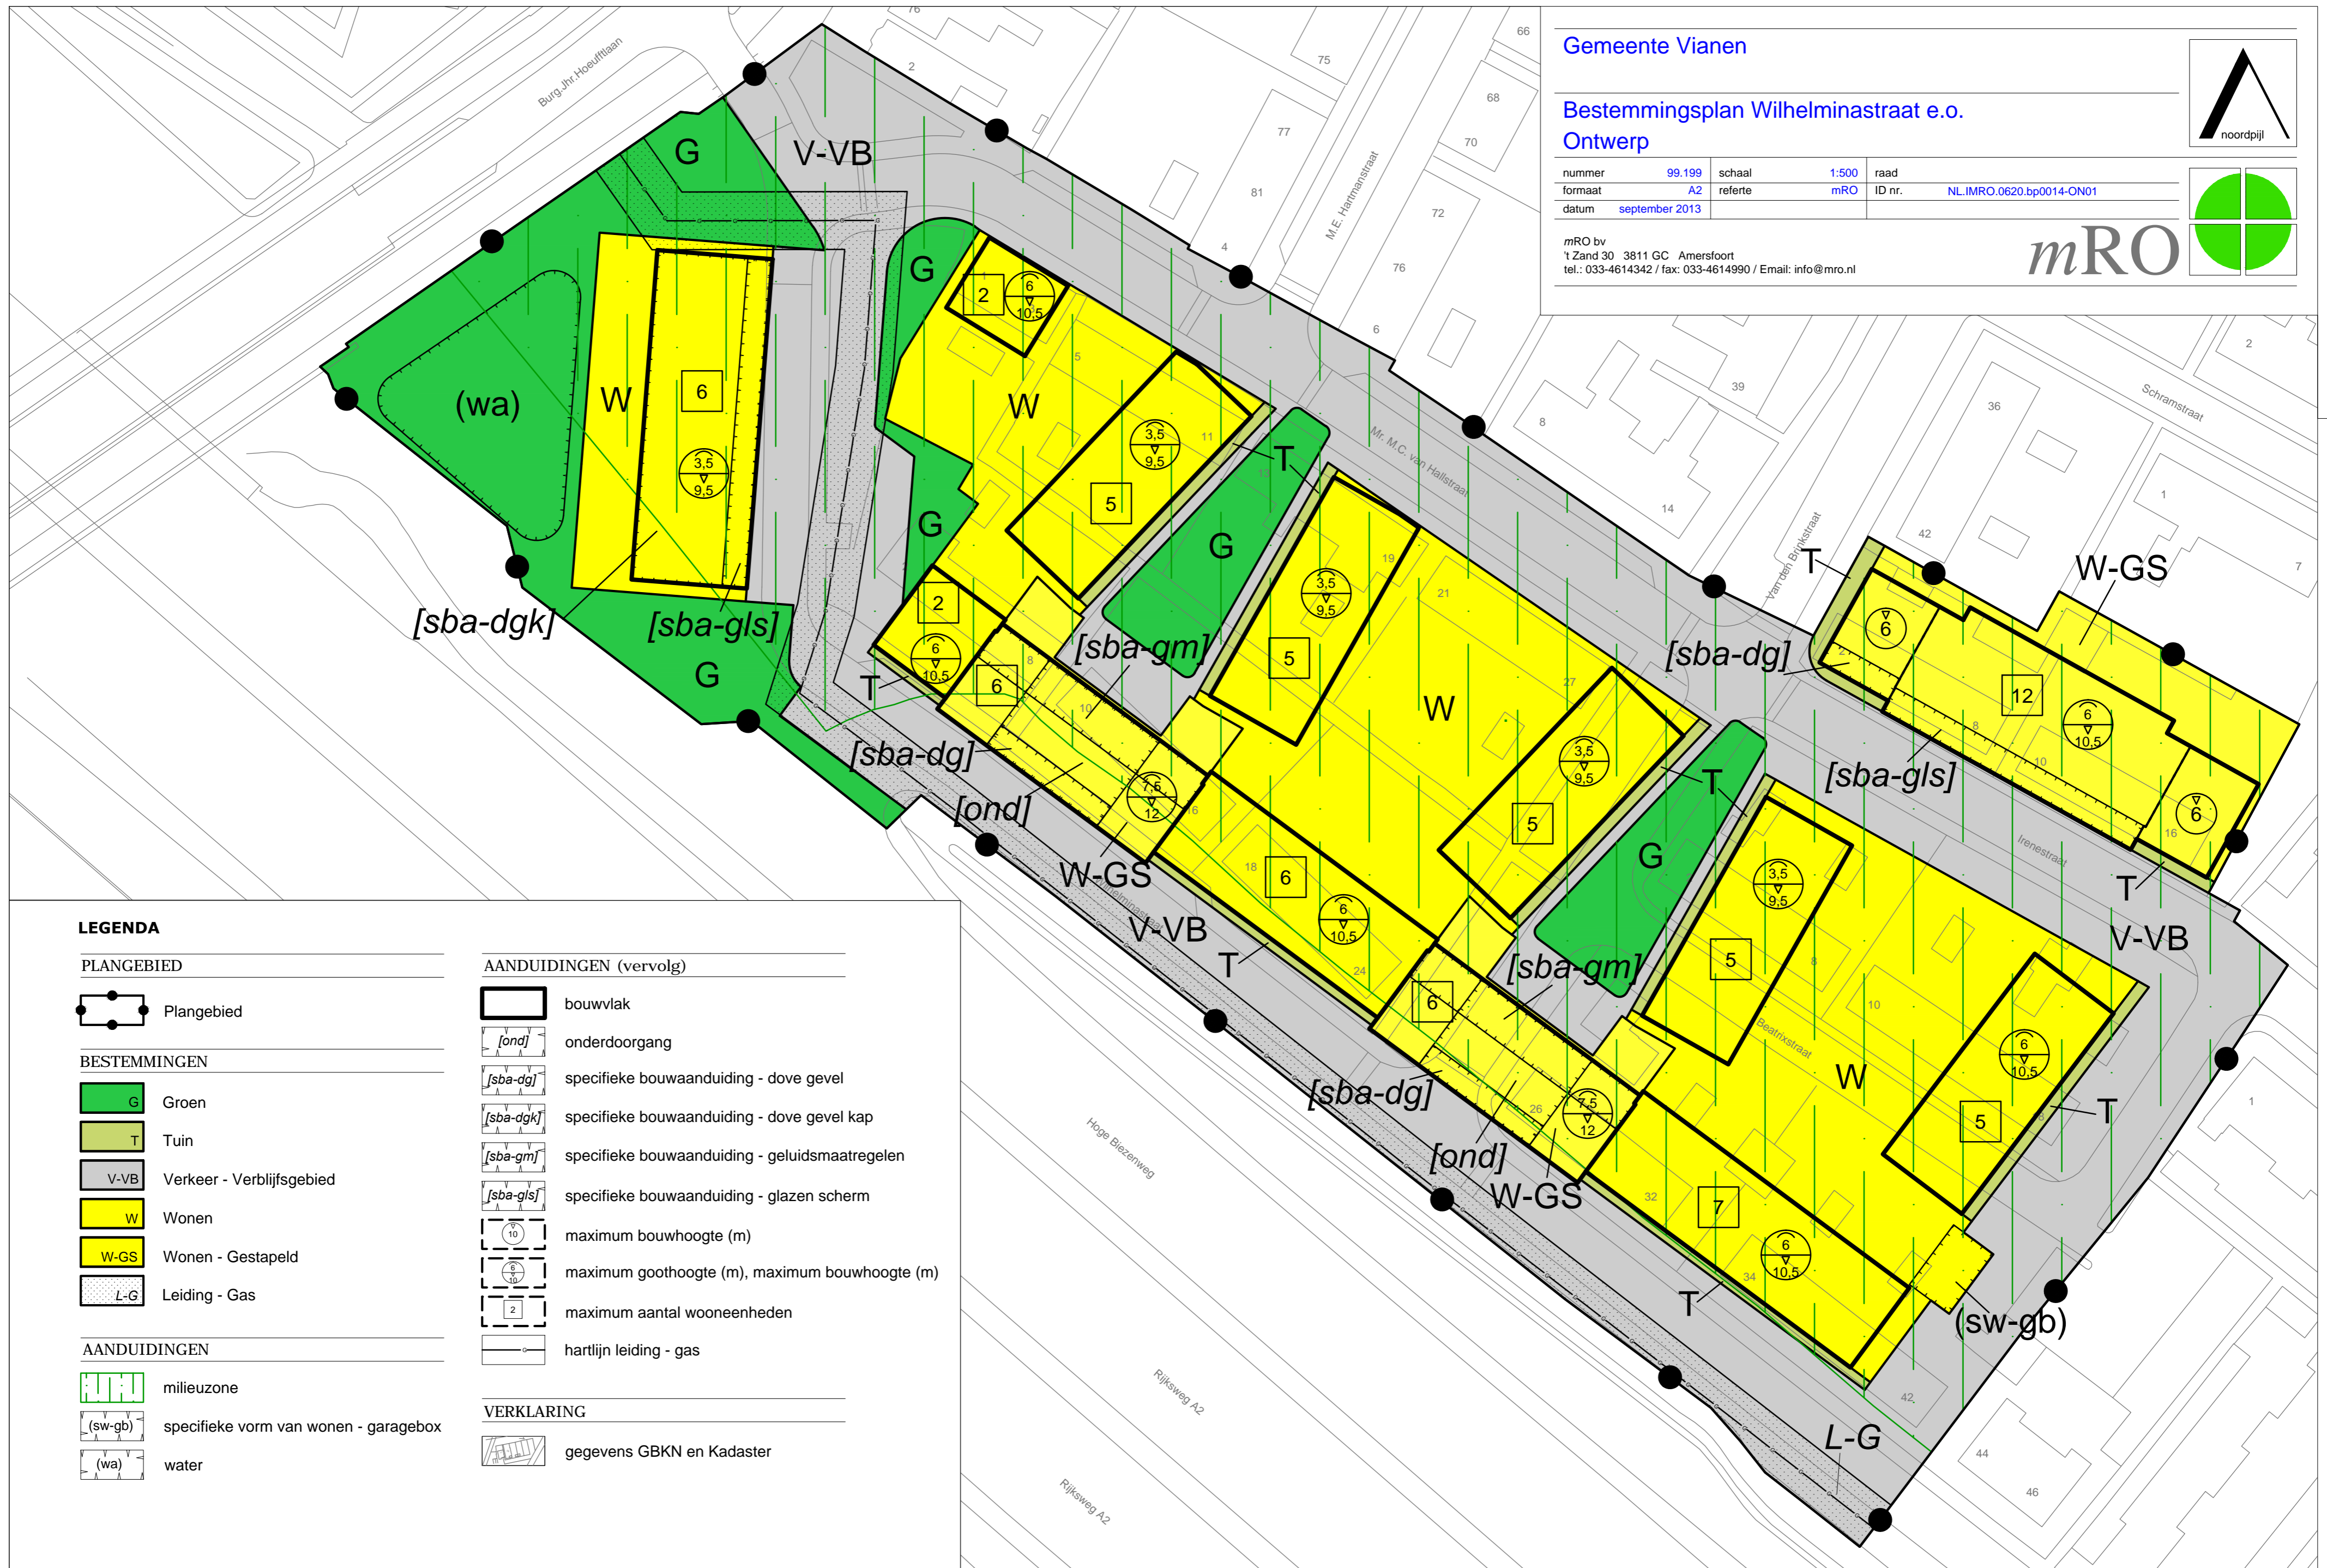
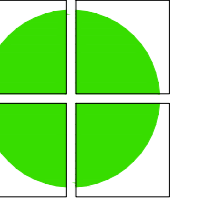


nummer	99.199	schaal	1:500	raad	
formaat	A2	referte	mRO	ID nr.	NL.IMRO.0620.bp0014-ON01
datum	september 2013				

mRO bv  
't Zand 30 3811 GC Amersfoort  
tel.: 033-4614342 / fax: 033-4614990 / Email: info@mro.nl

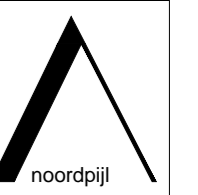

**LEGENDA**

**PLANGEBIED**

Plangebied

**BESTEMMINGEN**

- G Groen
- T Tuin
- V-VB Verkeer - Verblijfsgebied
- W Wonen
- W-GS Wonen - Gestapeld
- L-G Leiding - Gas

**AANDUIDINGEN**

- milieuzone
- specifieke vorm van wonen - garagebox
- water

**AANDUIDINGEN (vervolg)**

- bouwvlak
- onderdoorgang
- specifieke bouwaanduiding - dove gevel
- specifieke bouwaanduiding - dove gevel kap
- specifieke bouwaanduiding - geluidsmaatregelen
- specifieke bouwaanduiding - glazen scherm
- maximum bouwhoogte (m)
- maximum goothoogte (m), maximum bouwhoogte (m)
- maximum aantal wooneenheden
- hartlijn leiding - gas

**VERKLARING**

gegevens GBKN en Kadaster